



Schemadarstellung: Seitenwand Stabgittermatte

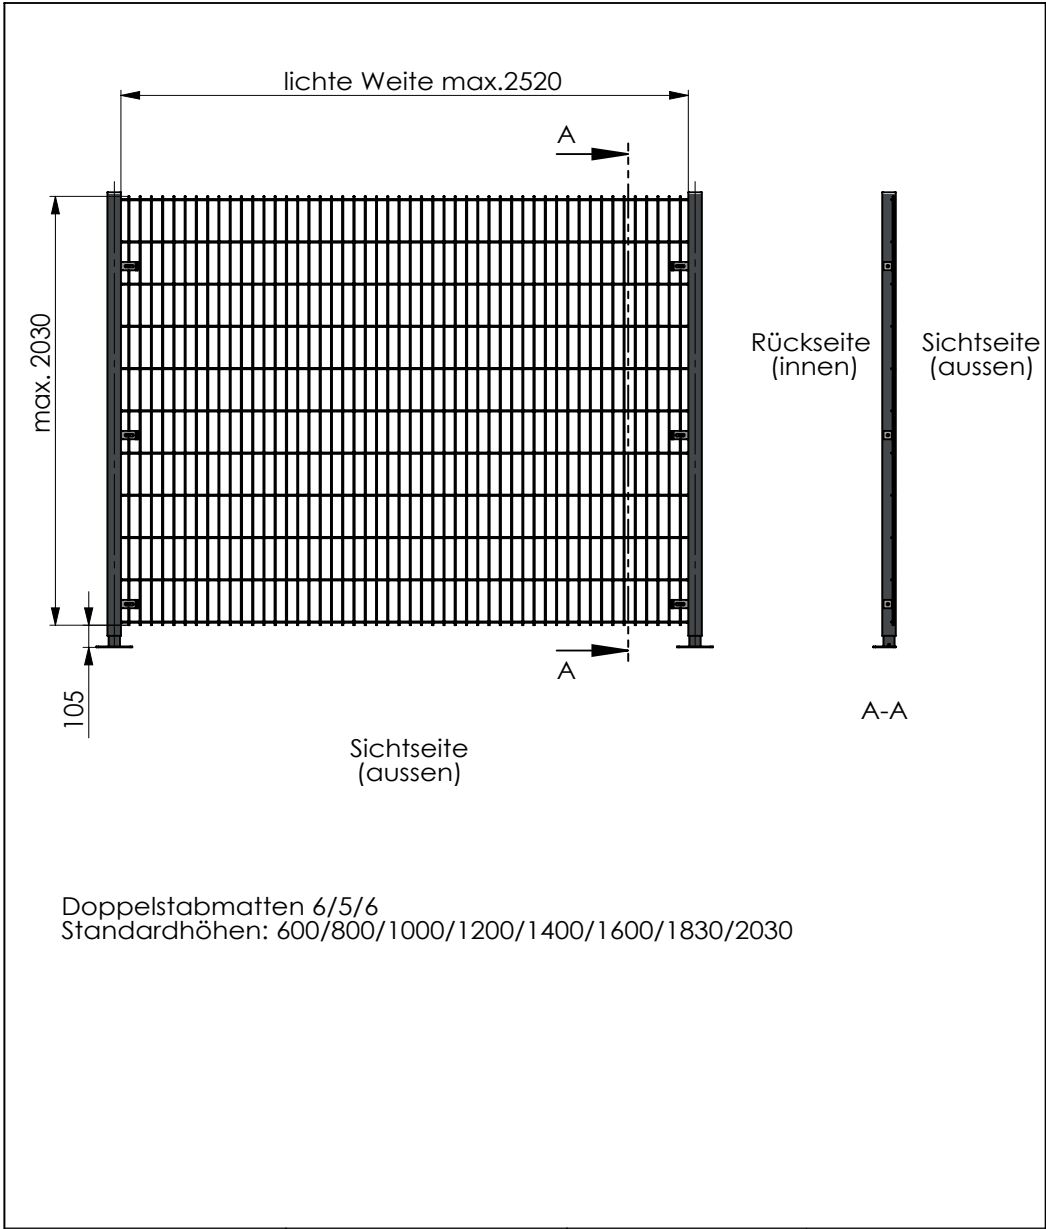

LIEKEN METALL DESIGN Rudolf-Diesel-Straße 35 D-27243 Groß Ippener info@Lieken-Metall-Design.de		ISO 8015 ISO 13715 ±0,3 ISO 2768-mK ISO 1302-R3		Maßstab: 1:25	Gewicht (kg):
				Material:	
		Gezeichnet		Blechstärke (mm):	
		Datum		Oberfläche:	
		Name		Benennung:	
		25.08.2020		Seitenwand Typ Gitter	
		S.Ahrens			
		Geprüft		Zeichnungsnummer:	
				Blatt 1 von 1	
Index				ZEICHNUNG NICHT SKALIEREN	