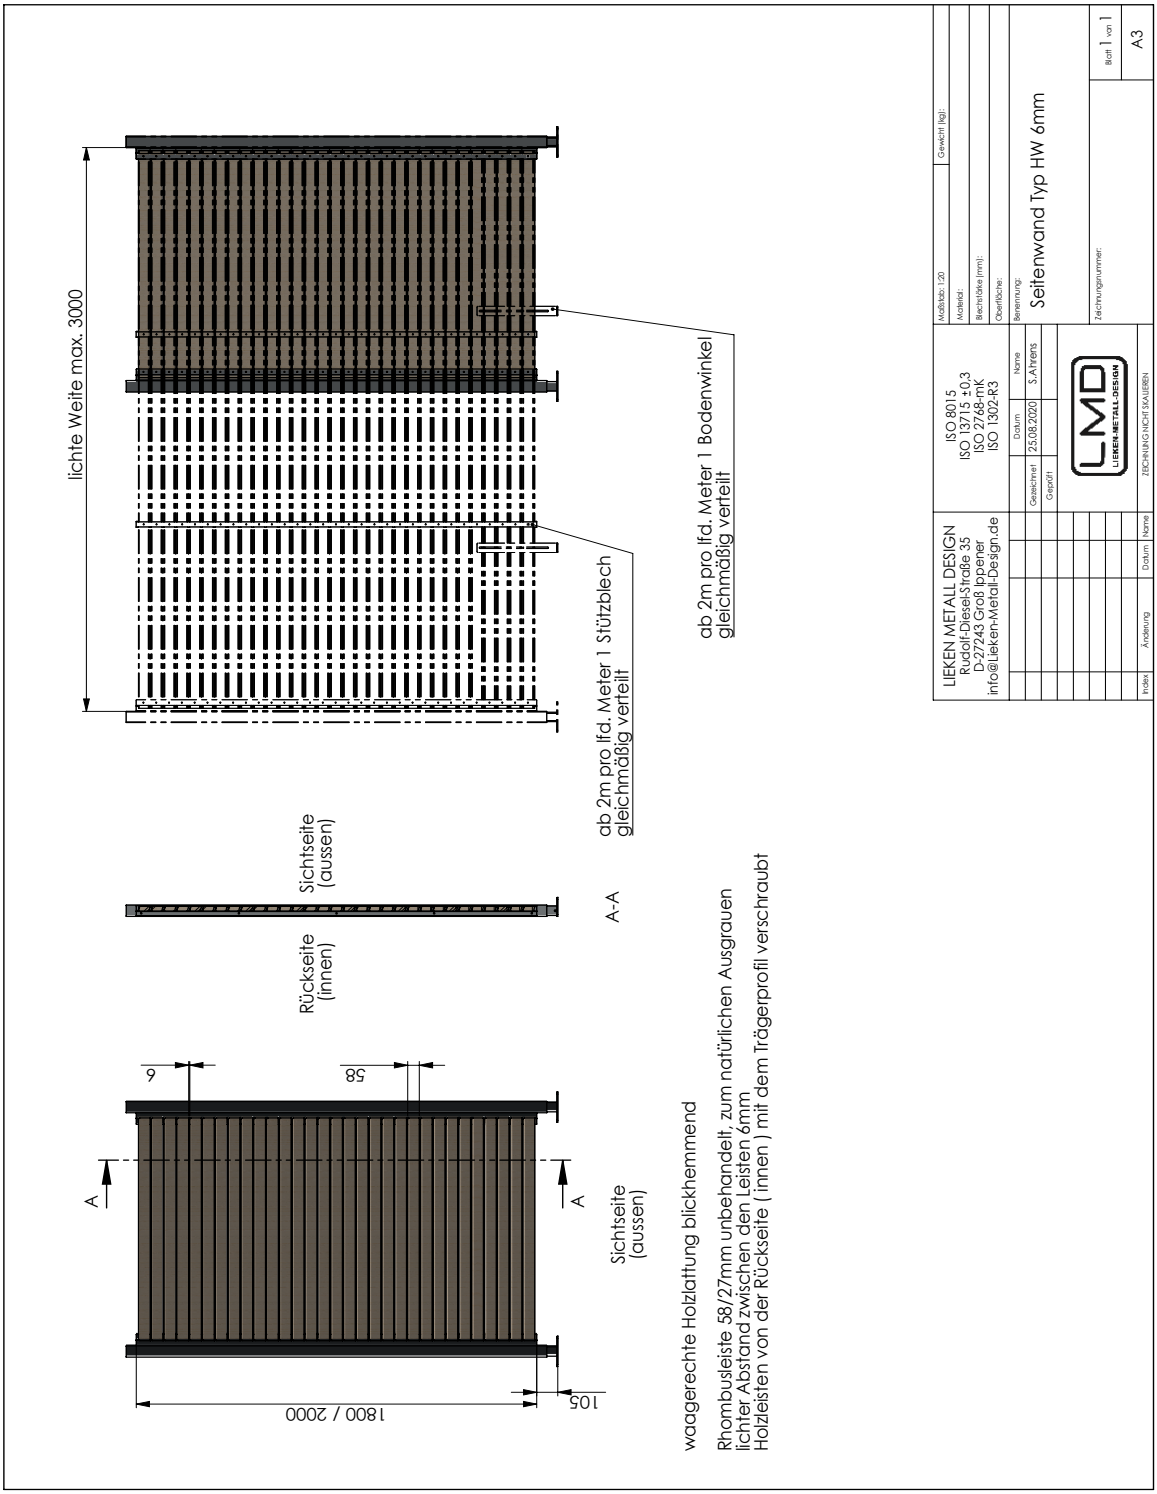Schemadarstellung: Seitenwand Holzlattung waagerecht blickdicht